

ВК-7  
L=43,52м  
Чугун d=110


ВК-8

L=51,66м  
Чугун d=110

ВК-5

L=77,87м  
Чугун d=110

ВК-4

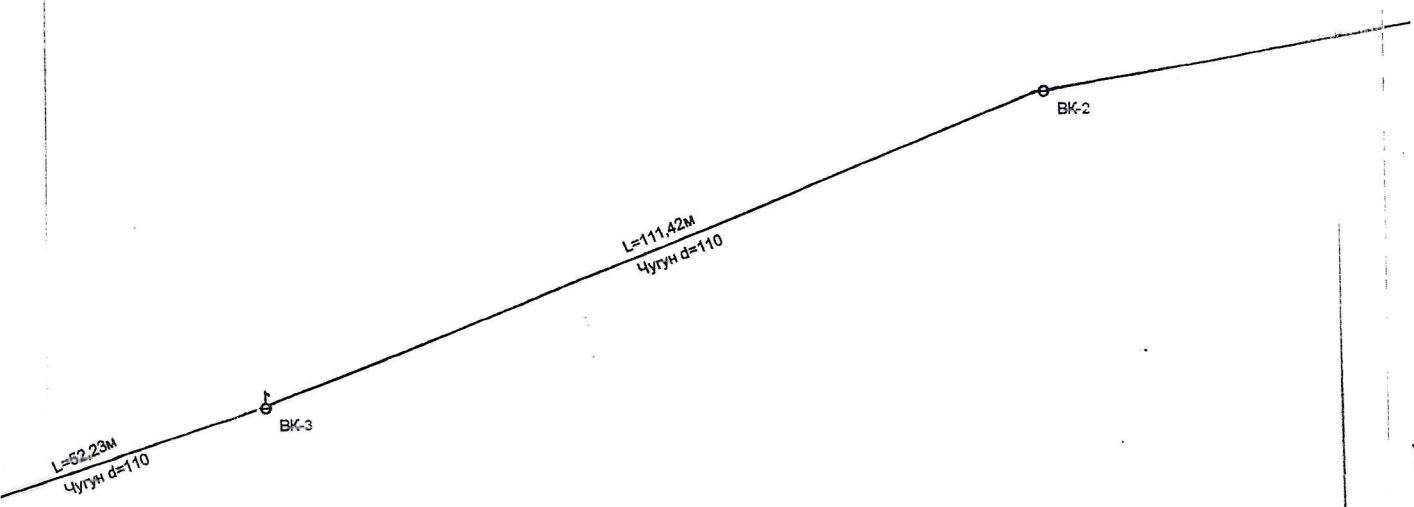

# ан сети водопровода в п. Бурановка, ул. Партизанская

Водонапорная башня

L=149,95м  
Чугун d=110

Лит.1  
Лобц.= 1 071,6 м

L=158,23м  
Чугун d=110

ВК-1

ул. Партизанская

L=146,97м  
Чугун d=110

## словные обозначения:

сети водопровода

колодец водопроводной сети

колодец водопроводной сети с водоразборной колонкой



L=180,34м  
Чугун d=110

L=90,39м  
Чугун d=110

ВК.9

КГБУ "Алтайский центр недвижимости  
и государственной кадастровой  
оценки" Павловский участок

План водопроводных сетей М 1:1000

Дата	ФИО исполнителя	Роспись
25.09.19	Шагаев Д.А.	